
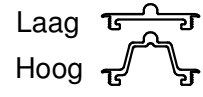
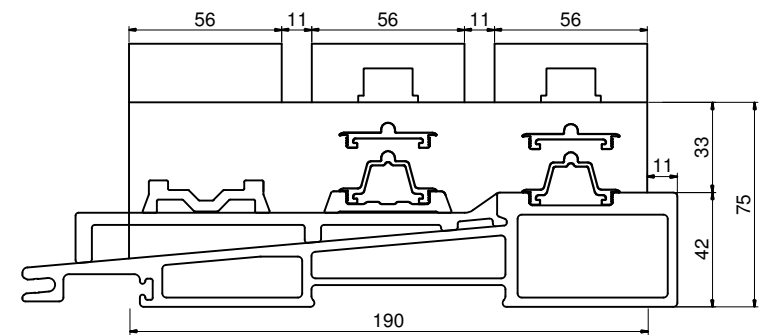


# GFK HS-DORPEL

## Schema E 56 mm

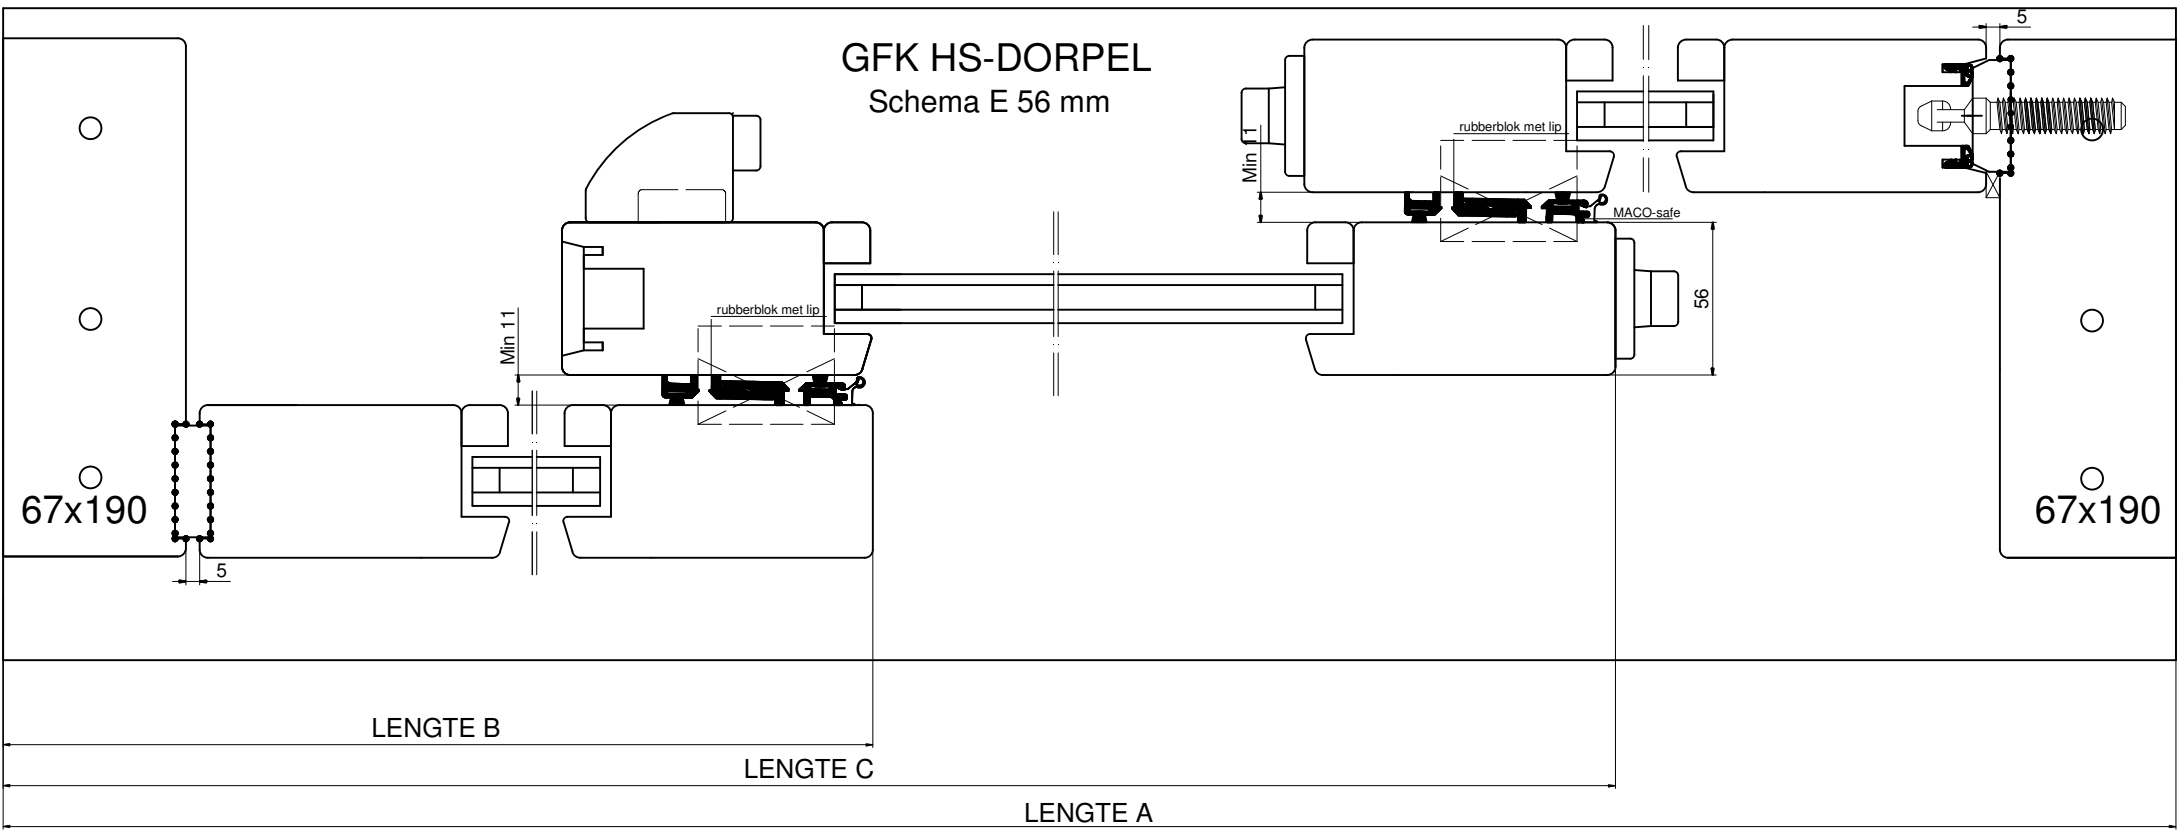

|  |   |
|--|---|
| MAATBEPALING VAN:  | WAARDE:   |
| Uitvoering Looprail  | Hoog <input type="checkbox"/> Laag <input type="checkbox"/> |
| Lengte A (Totaallengte)  |   |
| Lengte B (Vaste deur = uiterste vaste deurmaat +/- 17 mm)      |   |
| Lengte C (Schuifgedeelte = uiterste schuif deurmaat +/- 17 mm) |   |
| Aantal getekend  |   |
| Kleur  | Grijs / Zwart   |
| Deurdikte  |   |

### BESTELFORMULIER GFK DORPEL

### Schema E 56 mm

MACO BESCHLÄGE B.V.  
 Postbus 41  
 7020 AA Zelhem  
 Tel. 0314-622627  
 Fax: 0314-623649

|        |            |      |
|--------|------------|------|
|        | Datum      | Naam |
| Get.   | 23-09-2015 | GV   |
| Contr. | 23-09-2015 | TB   |

DEZE TEKENING IS MET DE GROOTSTE ZORG  
 SAMENGESTELD. MACO BESCHLÄGE B.V.  
 AANVAARDT NOCHTANS GEEN VERANTWOORDELIJK-  
 HEID VOOR ENIGE SCHADE VOORTKOMEND UIT  
 ONJUISTHEDEN OF ANDERZINS ONVOLKOMENHEDEN  
 IN DE INHOUD VAN DEZE TEKENING