

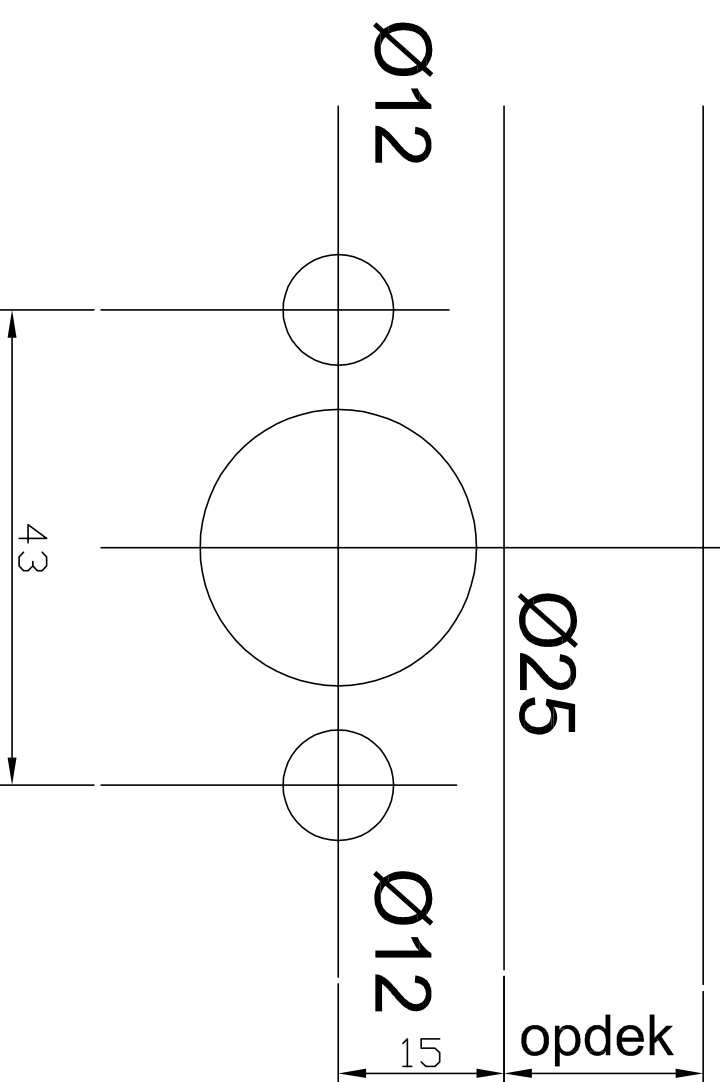


# Hart Krukgat

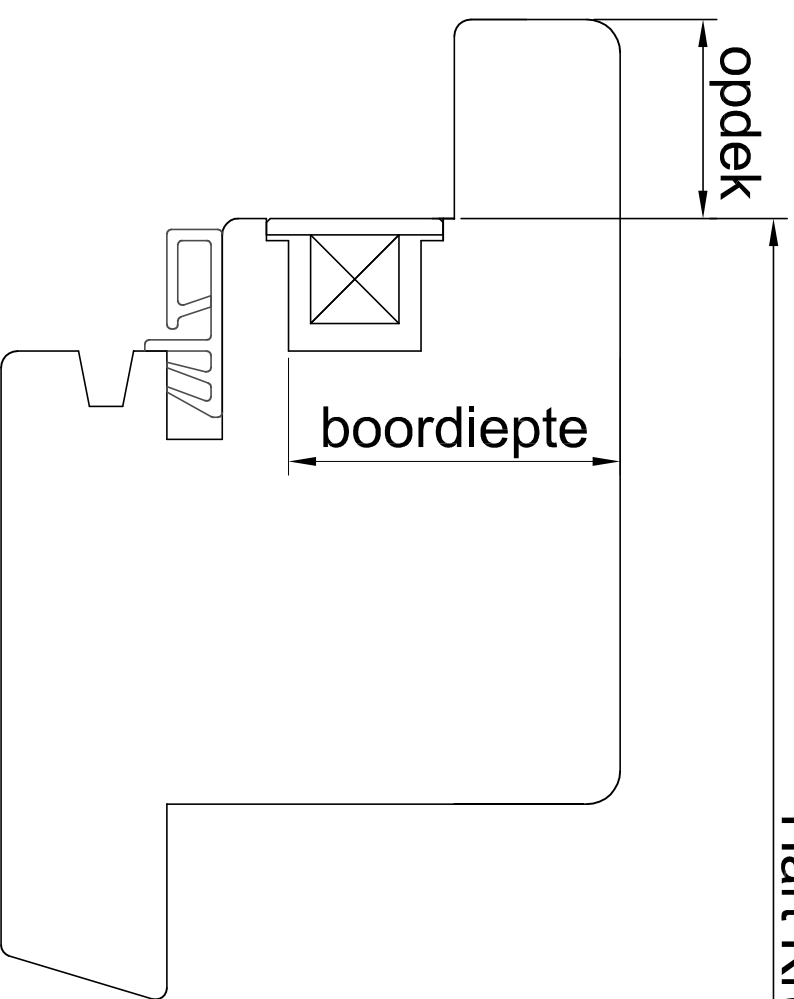


FFH 370- 430	(Gr.00)	Krukgathoogte	120 mm
FFH 430- 600	(Gr. 0)	Krukgathoogte	170 mm
FFH 601- 800	(Gr. 1B)	Krukgathoogte	300 mm
FFH 801-1000	(Gr. 2)	Krukgathoogte	400 mm
FFH 1001-1250	(Gr. 3)	Krukgathoogte	500 mm
FFH 1251-1500	(Gr. 4)	Krukgathoogte	600 mm
FFH 1501-1850	(Gr. 5)	Krukgathoogte	700 mm
FFH 1851-2100	(Gr. 6)	Krukgathoogte	1050 mm
FFH 2101-2600	(Gr. 7)	Krukgathoogte	1050 mm

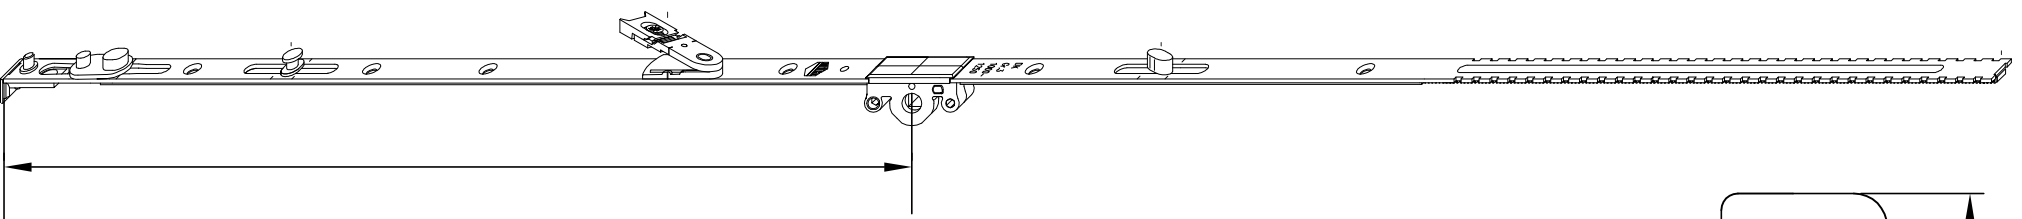

Multi Trend Draaivalbeslag Krukgatboring MP  
Krukgathoogteboormal Nr. 10523

MP

MACO BESCHLÄGE B.V.

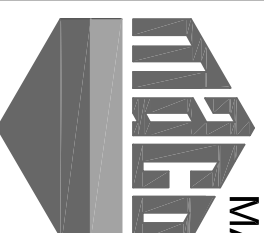

Postbus 41  
7020 AA Zelhem  
Tel:0314-622627  
Fax:0314-623649

Get. 16 sept. 2004  
Contr. 16 sept. 2004

Datum

Naam

WE

Tek.No.

Kr 04

DEZE TEKENING IS MET DE GROOTSTE ZORG  
SAMENGESTELD. MACO BESCHLÄGE B.V.  
AANVAARDT NOCHTANS GEEN VERANTWOORDELIJK-  
HEID VOOR ENIGE SCHADE VOORTKOMEND UIT  
ONJUISTHEDEN OF ANDERZINS ONVOLKOMENHEDEN  
IN DE INHOUD VAN DEZE TEKENING