
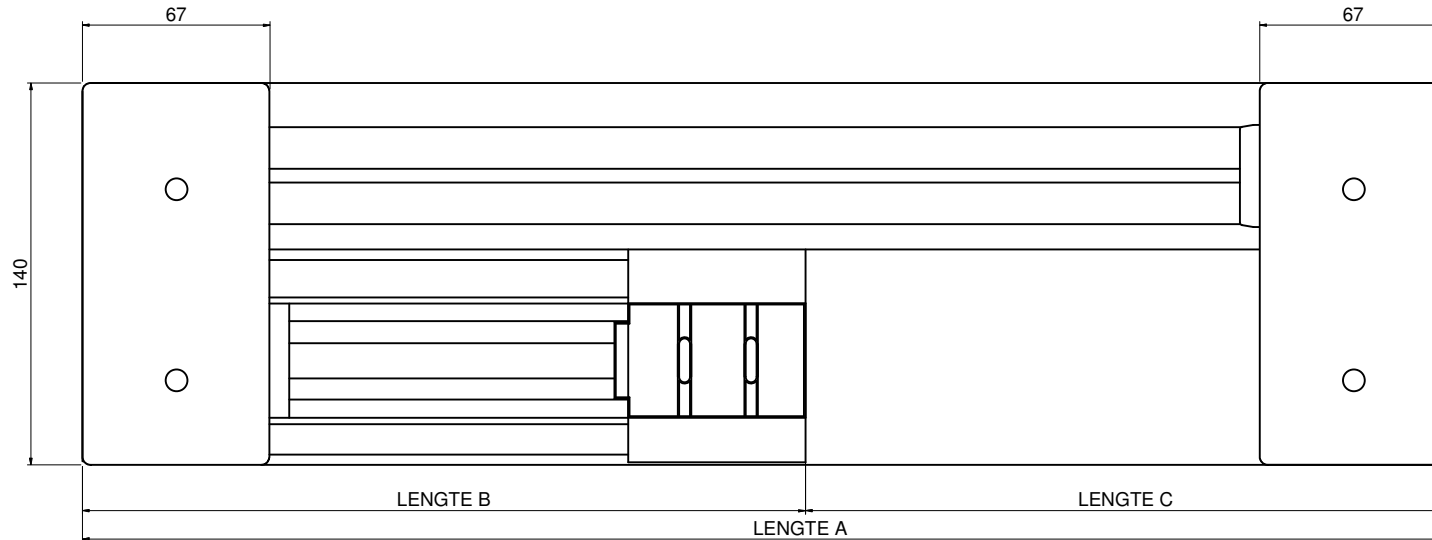



GFK HS-DORPEL (140)

uitvoering links

uitvoering links
lage rail

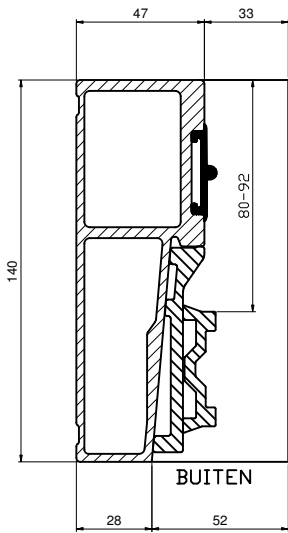

uitvoering links
hoge rail

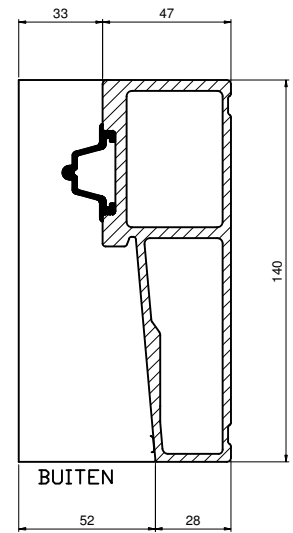

MAATBEPALING VAN:

Uitvoering Looprail

Lengte A (Totaallengte)

Lengte B (vaste deur links = uiterste vaste deurmaat +/- 17 mm)

Lengte C (schuifgedeelte)

Aantal getekend

Kleurnummer

Deurdikte

WAARDE:

Hoog Laag

BESTELFORMULIER GFK DORPEL

MACO BESCHLÄGE B.V.



Postbus 41
7120 AA Zeilhem
Tel. 0314-622627
Fax: 0314-623649

	Datum	Naam
Get.	23-09-2015	GV
Contr.	23-09-2015	TB

DEZE TEKENING IS MET DE GROOTSTE ZORG
SAMENGESTELD. MACO BESCHLÄGE B.V.
AANVAART NOCHTANS GEEN VERANTWOORDELIJK-
HEID VOOR ENIGE SCHADE VOORTKOMEND UIT
ONJUISTHEDEN OF ANDERZINS ONVOLKOMENHEDEN
IN DE INHOUD VAN DEZE TEKENING