




GFK HS-DORPEL (140)

uitvoering rechts

uitvoering rechts
hoge rail

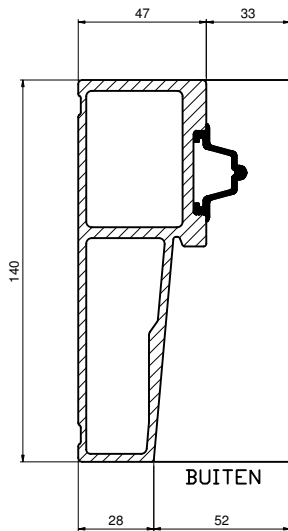

uitvoering rechts
lage rail

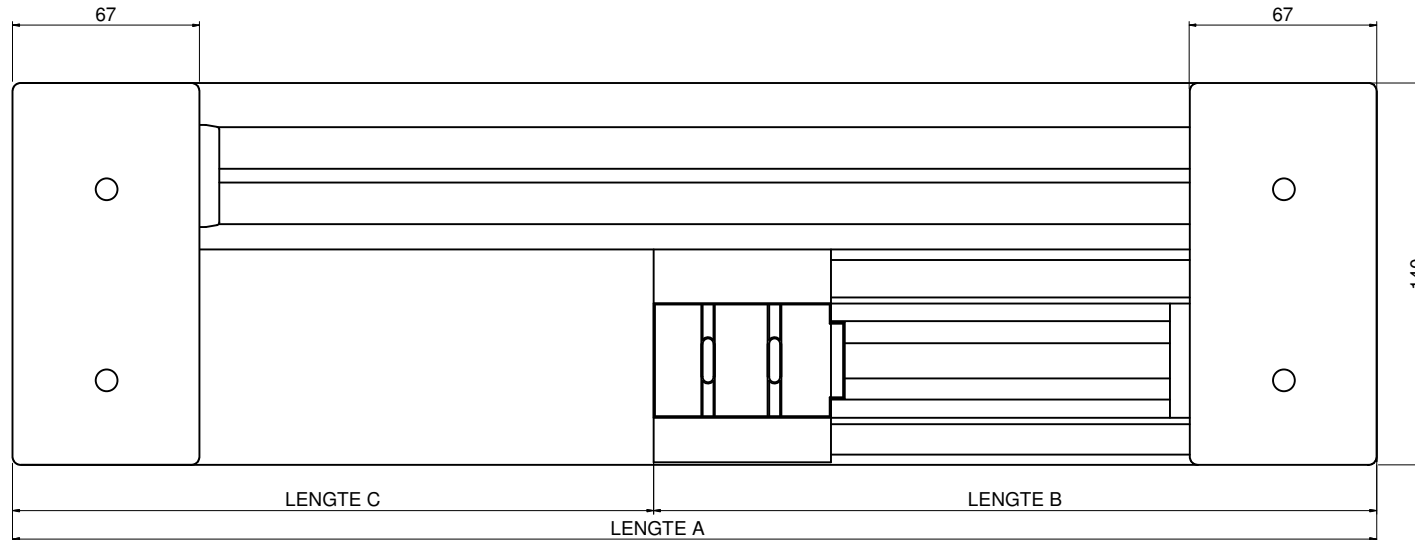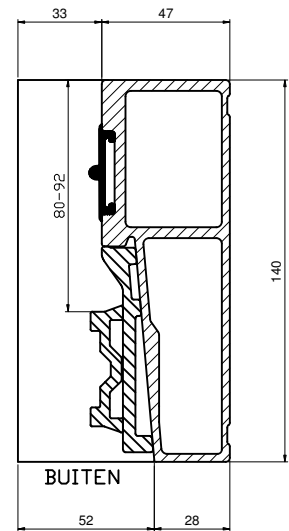

MAATBEPALING VAN:

Uitvoering Looprail

Lengte A (Totaallengte)

Lengte B (vaste deur rechts = uiterste vaste deurmaat +/- 17 mm)

Lengte C (schuifgedeelte)

Aantal getekend

Kleurnummer

Deurdikte

WAARDE:

Hoog Laag

BESTELFORMULIER GFK DORPEL

MACO BESCHLÄGE B.V.



Postbus 41
7020 AA Zelhem
Tel. 0314-622627
Fax: 0314-623649

| | Datum | Naam |
|--------|------------|------|
| Get. | 23-09-2015 | GV |
| Contr. | 23-09-2015 | TB |

DEZE TEKENING IS MET DE GROOTSTE ZORG
SAMENGESTELD. MACO BESCHLÄGE B.V.
AANVAART NOCHTANS GEEN VERANTWOORDELIJK-
HEID VOOR ENIGE SCHADE VOORKOMEND UIT
ONJUISTHEDEN OF ANDERZINS ONVOLKOMENHEDEN
IN DE INHOUD VAN DEZE TEKENING