GFK HS-DORPEL
(140)
uitvoering Schema C

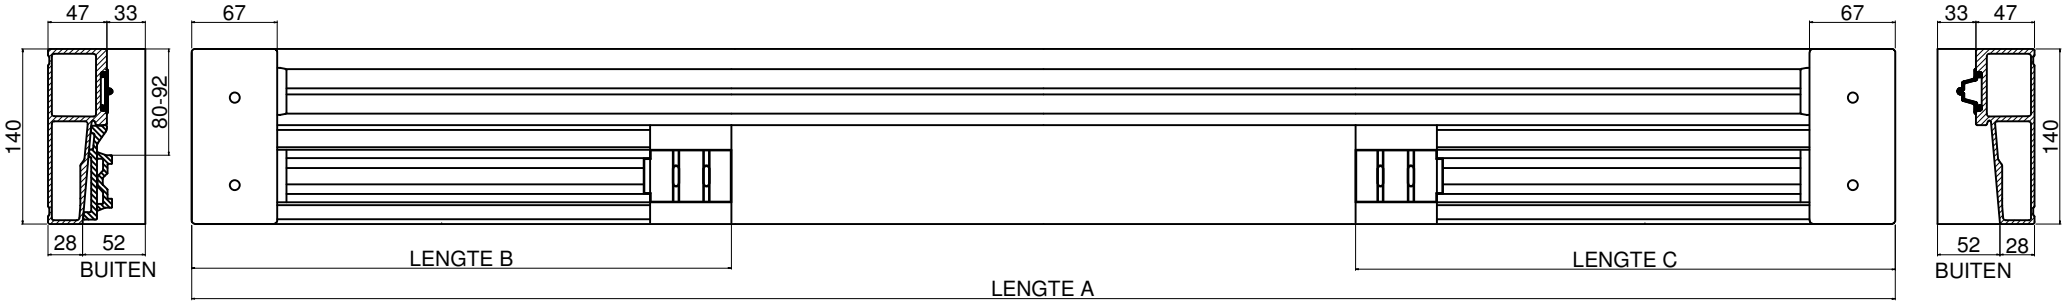

MAATBEPALING VAN:	WAARDE:
Uitvoering Looprail	Hoog ☐ Laag ☐
Lengte A (Totaallengte)	
Lengte B (vaste deur links = uiterste vaste deurmaat -/- 17 mm)	
Lengte C (vaste deur rechts = uiterste vaste deurmaat -/- 17 mm)	
Aantal getekend	
Kleur zwart	
Deurdikte	

Bestelformulier GFK DORPEL
140mm

MACO BESCHLÄGE B.V.
Postbus 41
7020 AA Zelhem
Tel: 0314-622627
Fax:0314-623649

	Datum	Naam
Get.	23-09-2015	GV
Contr.	23-09-2015	TB

DEZE TEKENING IS MET DE GROOTSTE ZORG SAMENGESTELD. MACO BESCHLÄGE B.V. AANVAARDT NOCHTANS GEEN VERANTWOORDELIJKHEID VOOR ENIGE SCHADE VOORTKOMEND UIT ONJUISTHEDEN OF ANDERZINS ONVOLKOMENHEDEN IN DE INHOUD VAN DEZE TEKENING